

ΕΦΗΜΕΡΙΣ ΤΗΣ ΚΥΒΕΡΝΗΣΕΩΣ
ΤΗΣ ΕΛΛΗΝΙΚΗΣ ΔΗΜΟΚΡΑΤΙΑΣ

ΕΝ ΑΘΗΝΑΙΣ ΤΗ, 22 ΔΕΚΕΜΒΡΙΟΥ 1981	ΤΕΥΧΟΣ ΤΕΤΑΡΤΟΝ	ΑΡΙΘΜΟΣ ΦΥΛΛΟΥ 755

ΠΕΡΙΕΧΟΜΕΝΑ

ΠΟΛΕΟΔΟΜΙΑ

ΑΠΟΦΑΣΕΙΣ

ΠΟΛΕΟΔΟΜΙΑ

ΑΠΟΦΑΣΕΙΣ

Αριθ. Υ.Χ.Ο.Π. 2343 (1)

Αναγνώριση οδού στο Αγρίνιο ότι προϋπάρχει του έτους 1923 (υπόθεση Θ. Καραγιώργου), Ν. Αιτωλ/νίας.

Ο ΝΟΜΑΡΧΗΣ ΑΙΤΩΛΙΑΣ ΚΑΙ ΑΚΑΡΝΑΝΙΑΣ

Έχοντας υπόψη:

1. Τις διατάξεις του 3200/55 «περί Διοικητικής αποκεντρώσεως», 2) τις διατάξεις του από 20.6.55 Β.Δ/τος «περί εξαιρέσεως από της κατά την παρ. 1 του άρθρου 1 του Ν. 3200/55 αρμοδιότητος του Υπουργείου Δημοσίων Έργων», 3) τις διατάξεις του 863/70 Β.Δ/τος «περί διαρθρώσεως του Υπουργείου Συγκοινωνιών και Δημ. Έργων», όπως τούτο τροποποιήθηκε με το 572/67 Β.Δ., 4) τις διατάξεις του 532/70 Ν.Δ/τος «περί διοικητικής αποκεντρώσεως», 5) τις διατάξεις του 712/70 Β.Δ/τος όπως τροποποιήθηκε και συμπληρώθηκε με τα 677/71 και 198/72 Β.Δ/τα, 6) τη Α7/16/11/7.10.70 κοινή απόφαση των Υπουργών «περί οργανώσεως των Περιφερειακών Υπηρεσιών του ΥΠ.ΔΕ», 7) τη Α9/1-8/3/9.8.71 κοινή εγκύκλιο των Πρωθυπουργού Αντιπροέδρου και Υπουργού των Εσωτερικών «περί οργανώσεως των Νομαρχιών», 8) την από 18.12.80 αίτηση του Θωμά Καραγιώργου, 9) το τοπογραφικό διάγραμμα που σύνταξε ο ιδιώτης Μηχ/κός Χρ. Μολώνης και δείχνει την υπό αναγνώριση οδό στο Ο.Τ. 280 του σχεδίου πόλεως Αγρινίου, 10) τα 11401/1922, 29178/1972 και 35189/75 συμβόλαια, 11) την Ε. 20014/16.6.1977 εγκ. 34 του ΥΠ.ΔΕ. αναφορικά με οδούς πρό του έτους 1923, 12) τη σύμφωνη γνωμοδότηση του Νομαρχιακού Συμβουλίου ΔΕ, που διατυπώθηκε στο 7/1981 (θέμα 12) πρακτικό αυτού, 13) την ΕΣ 13121/8.10.80 απόφαση του Νομάρχη Αιτωλ/νίας «περί αναθέσεως ασκήσεως μέρους αρμοδιοτήτων Νομάρχου υπό την ένδειξιν 'Εντολή Νομάρχου», αποφασίζουμε:

Αναγνωρίζουμε ότι προϋπάρχει του έτους 1923 η δίοδος που βρίσκεται μέσα στο Ο.Τ. 280 του σχεδίου πόλεως Αγρινίου, όπως ακριβώς φαίνεται στο από Δεκέμβριο 1980 τοπογραφικό διάγραμμα, που συντάχθηκε από τον ιδιώτη Μηχ/κό Χρ. Μολώνη, που συνοδεύει την απόφαση αυτή.

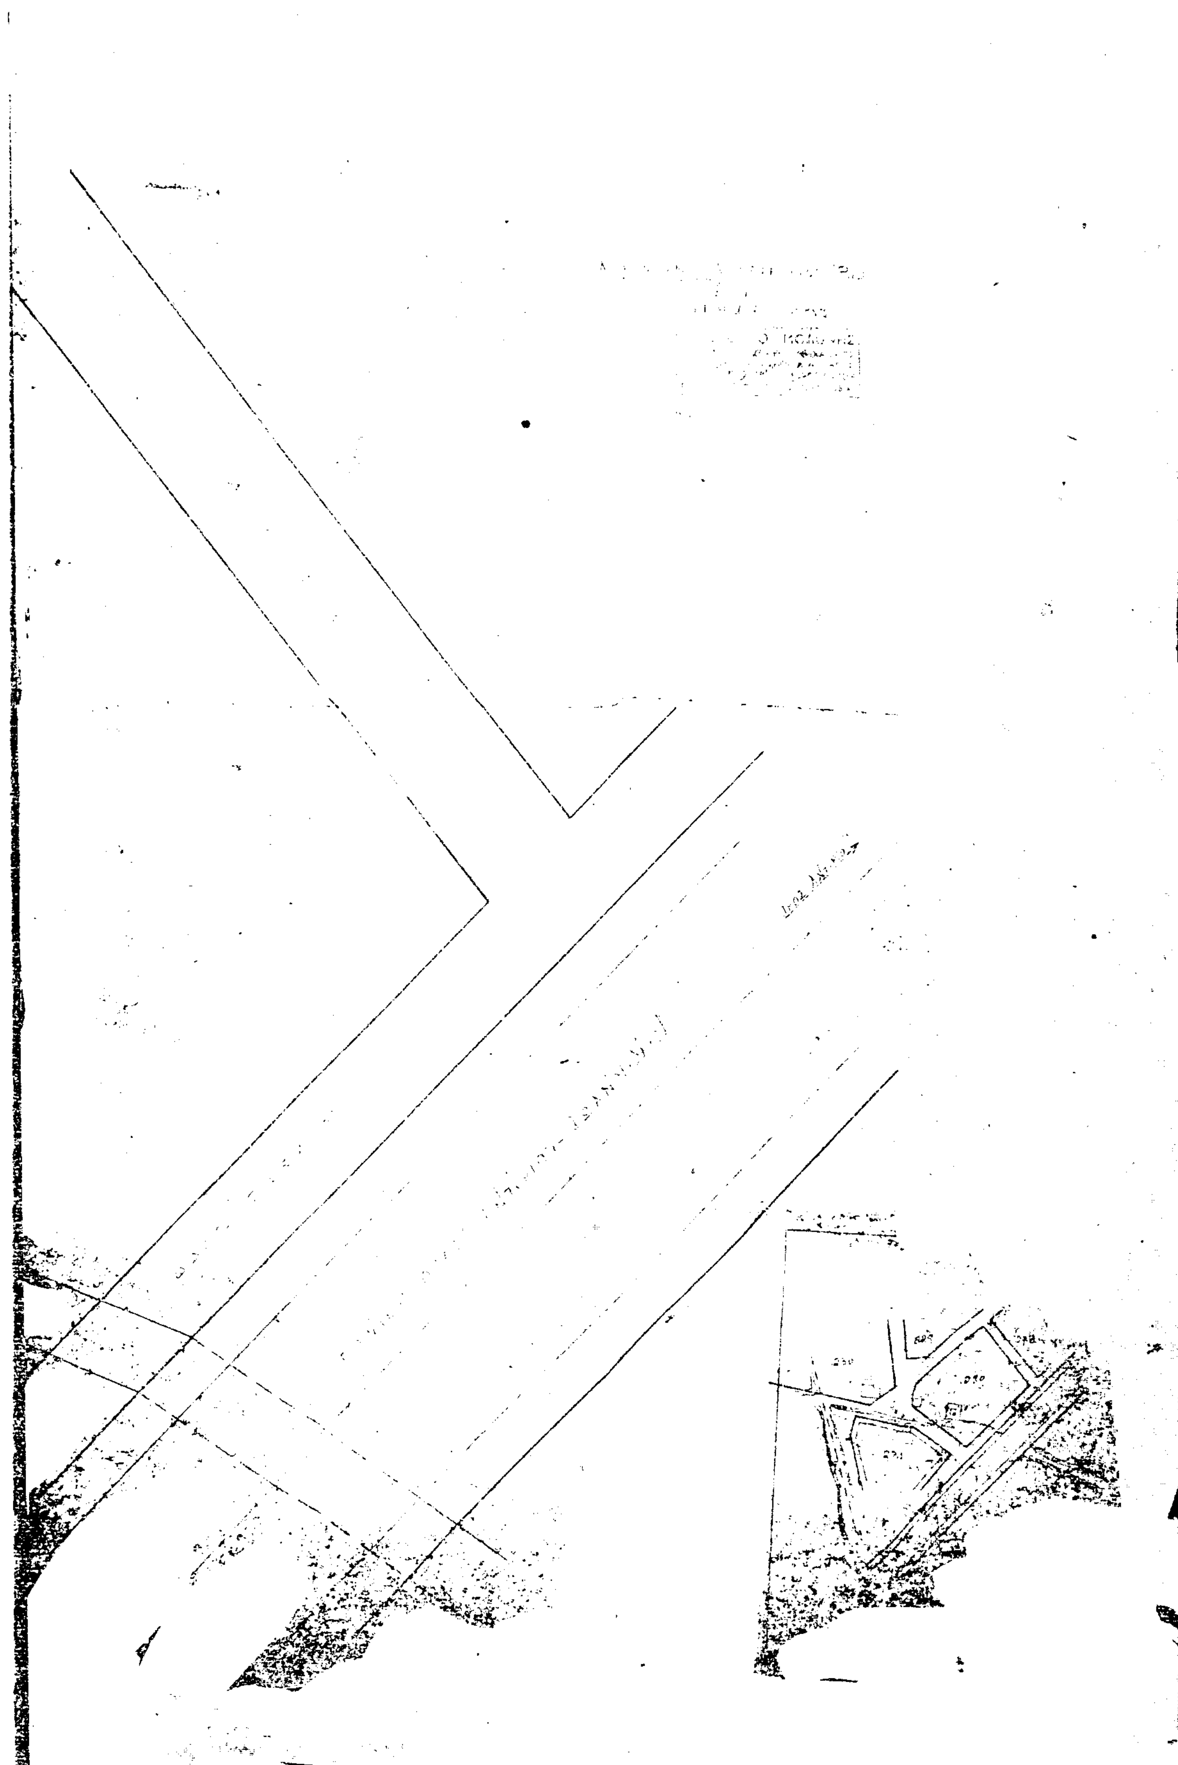
Η απόφαση αυτή να δημοσιευθεί στην Εφημερίδα της Κυβερνήσεως.

Μεσολόγγι, 23 Ιουνίου 1981

Με Εντολή Νομάρχη

Η Προϊσταμένη

ΑΓΑΘΗ ΑΝΑΓΝΩΣΤΟΠΟΥΛΟΥ



Ἀριθ. Οἰκ. 6767 (2)

Περὶ ἐγκρίσεως σχεδίου οἰκισμοῦ Ο Ε Κ Κρέστενα Ι. Ν. Ἠλείας.

Ο ΝΟΜΑΡΧΗΣ ΗΛΕΙΑΣ

Ἔχοντας ὑπόψη :

1. Τὴν ἀριθ. Α7/16/11 7.10.70 κοινὴ ἀπόφαση τῶν Ὑπουργῶν Προεδρίας Κυβερνήσεως, Ἐσωτερικῶν καὶ Δημοσίων Ἔργων «περὶ ὀργανώσεως Περ/κῶν Ὑπηρεσιῶν Ὑπουργείου Δημ. Ἔργων».

2. Τὶς διατάξεις τοῦ ἄρθρου 1 παρ. 1 καὶ 2 τοῦ ἀριθ. 532/70 Ν.Δ/τος «περὶ συμπληρώσεως τῶν διατάξεων περὶ διοικητικῆς ἀποκεντρώσεως».

3. Τὸ Ν. 3200/1955 «περὶ διοικητικῆς ἀποκεντρώσεως».

4. Τὴν ἀριθ. Α. 22505/28.8.75 ἀπόφαση τοῦ Νομάρχη Ἠλείας «περὶ μεταβιβάσεως ἁρμοδιοτήτων».

5. Τὴ σύμφωνη γνώμη τοῦ Νομαρχιακοῦ Συμβουλίου τῆς Νομαρχίας Ἠλείας, ὅπως διατυπώθηκε στὸ ἀριθ. 26/81 πρακτικό του, ἀποφασίζει :

Τὴν ἔγκριση σχεδίου οἰκισμοῦ Ο Ε Κ Κρέστενα Ι σύμφωνα μὲ τὶς μεταβατικὲς διατάξεις τοῦ Ν. 947/79 καθ' ὅσον ὡς ἀναφέρεται στὸ μὲ ἀριθ. 32629/3205 13.7.81 ἔγγραφο Υ ΧΟΠ ἡ μελέτη τοῦ ὑπόψη οἰκισμοῦ εἶχε κατατεθεῖ πρὶν ἀπὸ τὶς 30.6.80.

Οἱ ὅροι δομήσεως δὲ τοῦ ὡς ἄνω οἰκισμοῦ θὰ εἶναι οἱ κατωτέρω ἤτοι :

	Κατοικίες		Καταστήματα	Συγκροτήματα
Οἰκοδομικὰ τετρ.	ΟΤ. 1	ΟΤ 2	Ο.Τ3	
Ἔκταση	2730	2915	200 μ2	10398.00 μ2
Καλυπτομένη ἐπιφ.	717,00	713 μ3	78,75 μ2	1508.75
Ποσοστὸ καλύψεως	27%	25%	40%	15%
Ἐκμεταλ. ἐπιφ.	1434,00	1426,00	78,75	2938.75
Συντελεστὴς δημ.	0.53	0.50	0,40	0,30
Οἰκοδ. σύστημα	ΠΕ	ΠΕ	ΠΕ	
Ἀριθμὸς ὀρόφων	2	2	1	
Κοιν. Χῶροι	–	–	–	43%

Τὸ δὲ ρυμοτομικὸ σχέδιον Οἰκισμοῦ Ο Ε Κ Κρέστενα Ι ἀποτελεῖ παράρτημα τῆς παρούσης ἀποφάσεως.

Πύργος, 10 Σεπτέμβριος 1981

Ὁ Νομάρχης κ.ἀ.α.

Ὁ Σύμβουλος
ΑΝΔΡΕΑΣ ΝΙΚΟΛΑΟΥ

	ΚΑΤΟΙΚΙΕΣ		ΚΑΤΑΣΤΗΜΑΤΑ	ΣΥΓΚΡΟΤΗΜ.
Οικοδομικά τετρ.	Ο.Τ.1	Ο.Τ.2	Ο.Τ.3	
Έκταση	2730	2915	20000 m²	1039800 m²
Καλυπτομένη επιφ.	[illegible] m²	713 m²	[illegible] m²	508.75
Ποσοστό κάλυψης	27%	25 %	40 %	15 %
Εκμεταλ. επιφ.	[illegible]	14260 m²	[illegible]	2938.75
Συντελεστής δομ.	0.50	0.50	0.40	0.30
Οικοδ. σύστημα	[illegible]	[illegible]	[illegible]	
Αριθ. ορόφων	2	2		
Κοινόχρ. χώροι				43 %

ΟΡΓΑΝΙΣΜΟΣ ΕΡΓΑΤΙΚΗΣ ΚΑΤΟΙΚ[illegible]
ΔΙΕΥΘΥΝΣΗ ΤΕΧΝΙΚΩΝ ΥΠΗΡΕΣ[illegible]
ΥΠΗΡΕΣΙΑ ΟΙΚΙΣΤΙΚΩΝ ΜΕΛΕΤ[illegible]

μελέτη

ΚΡΕΣΤΕΝΑ Ι

τίτλος σχεδίου

Ρυμοτομικό

Ο ΣΧΕΔΙΑΣΤΗΣ | Η ΕΠΙΒΛΕΨΗ

Ο ΜΗΧΑΝΙΚΟΣ | Ο ΠΡΟΪΣΤΑΜΕΝΟΣ

Αριθ. 7291 (3)

Αναγνώριση τῆς ἰδιωτικῆς παρόδου ἀνωνύμου ὅτι ὑπάρχει πρὶν ἀπὸ τὸ ἔτος 1923, στὸν Ἁλμυρό, Ν. Μαγνησίας.

Ο ΝΟΜΑΡΧΗΣ ΜΑΓΝΗΣΙΑΣ

Σύμφωνα μέ:

1. Τὶς διατάξεις: α) Τῆς παρ. 4 τοῦ ἄρθρου 2 τοῦ ἀπὸ 17.7.1923 Ν. Δ/τος «περὶ σχεδίων πόλεων, κωμῶν καὶ συνοικισμῶν τοῦ Κράτους καὶ ἀνεγέρσεως αὐτῶν», β) τοῦ Ν. 3200/55 «περὶ διοικητικῆς ἀποκεντρώσεως», ὅπως ἔχει συμπληρωθεῖ καὶ τροποποιηθεῖ μεταγενέστερα μὲ τὸ 532/70 Ν.Δ., γ) τοῦ 712/70 Β.Δ. «περὶ καθορισμοῦ τῶν διατηρουμένων ὑπὲρ τοῦ Ὑπουργοῦ Δημοσίων Ἔργων ἁρμοδιοτήτων», ποὺ ἐκδόθηκε σ' ἐκτέλεση τοῦ 532/70 Ν.Δ., ὅπως αὐτὰ τροποποιήθηκαν καὶ συμπληρώθηκαν μὲ τὰ 677/71 καὶ 198/72 Β. Δ/τα.

2. Τὴν ἀπὸ 3.8.81 αἴτηση τοῦ Νικολάου Πανταζῆ, μὲ τὴν ὁποία ζητᾶ τὴν ἔκδοση ἀποφάσεως γιὰ τὴν πάροδο ἀνώνυμο ποὺ ἔχει σχηματισθεῖ ἀπὸ τὸ ἔτος 1923.

3. Τοὺς ἀκόλουθους τίτλους ἰδιοκτησίας, στοὺς ὁποίους ἀναφέρεται ἡ ὑπόψη πάροδος: α) 14858/24.8.1966 συμβολαιογράφου Ἁλμυροῦ Κων/νου Δεληστάθη.

4. Τὴν 3171/29.7.81 βεβαίωση τοῦ Δήμου (τῆς Κοινότητας), ὅτι ἡ πάροδος αὐτὴ προϋπῆρχε τοῦ ἔτους 1923.

5. Τὸ ἀπὸ Σεπτεμβρίου 1981 τοπογραφικὸ διάγραμμα.

6. Τὴ 17/24.9.81 πράξη τοῦ Νομαρχιακοῦ Συμβουλίου Δημοσίων Ἔργων Ν. Μαγνησίας, ἀποφασίζουμε:

Ἀναγνωρίζουμε ὅτι ἡ πάροδος ἀνώνυμος ποὺ ἔχει σχηματισθεῖ μὲ ἰδιωτικὴ πρωτοβουλία, προϋπῆρχε τοῦ ἀπὸ 17.7.1923 Ν. Δ/τος, μετὰ τὴν ἰσχὺ τοῦ ὁποίου δὲν ἔγινε καμιὰ αὔξηση τοῦ ἀρχικοῦ κοινόχρηστου χώρου.

Ἡ ἀνωτέρω πάροδος βρίσκεται μέσα στὸ ἐγκεκριμένο σχέδιο Ἁλμυροῦ καὶ περικλείεται ἀπὸ τὶς ὁδοὺς Αλ. Παπαδιαμάντη—Τρ. Ἀργυροπούλου Βαλαμοπούλου Μυρμιδόνων, ὅπως φαίνεται στὸ ἀπὸ Σεπτεμβρίου 1981 τοπογραφικὸ διάγραμμα τοῦ Τεχνολόγου Πολ. Μηχ/κοῦ Κων. Μητάκου, τὸ ὁποῖο ἔχει θεωρηθεῖ ἀπὸ τὸ Δ/ντὴ Τεχνικῶν Ὑπηρεσιῶν τῆς Νομαρχίας μας.

Ἡ ἀπόφαση αὐτὴ νὰ δημοσιευθεῖ στὴν Ἐφημερίδα τῆς Κυβερνήσεως.

Βόλος, 1 Ὀκτωβρίου 1981

Ὁ Νομάρχης
ΑΘ. ΣΠΥΡΟΠΟΥΛΟΣ

ΕΘΕΩΡΗΘΗ

Βόλος 8 - 12 - 1988

Η Προϊστ. Πολεοδομίας και Κτηματικών Εφαρμογών

ΜΑΡΙΑ ΚΕΧΑΓΙΟΓΛΟΥ - ΚΟΡΜΠΕΤΗ

Ἀριθ. 8128 (4)

Ἔγκριση διόδου πού προϋπάρχει τοῦ ἔτους 1923 μέσα στὸ σχέδιο πόλεως Πύργου κοντὰ στὴν ὁδὸ Ἐπαμ. Χαριλάου.

Ο ΝΟΜΑΡΧΗΣ ΗΛΕΙΑΣ

Ἔχοντας ὑπόψη :

1. Τὴν Λ7/16/11/7.10.70 κοινὴ ἀπόφαση τῶν Ὑπουργῶν Προεδρίας Κυβερνήσεως, Ἐσωτερικῶν καὶ Δημ. Ἔργων «περὶ ὀργανώσεως Περιφερειακῶν Ὑπηρεσιῶν Ὑπουργείου Δημοσίων Ἔργων».

2. Τὶς διατάξεις τοῦ ἄρθρου 1 παρ. 1 καὶ 2 τοῦ ἄρ. 532/70 Ν.Δ/τος «περὶ συμπληρώσεως τῶν διατάξεων περὶ διοικητικῆς ἀποκεντρώσεως».

3. Τὴν Λ. 22505/28.8.75 ἀπόφασή μας «περὶ μεταβιβάσεως ἁρμοδιοτήτων».

4. Τὴ σύμφωνη γνώμη τοῦ Νομαρχιακοῦ Συμβουλίου Δημ. Ἔργων, ὅπως διατυπώθηκε στὸ ἀριθ. 31/81 πρακτικό του.

5. Τὸ Ν. 3200/1955 «περὶ διοικητικῆς ἀποκεντρώσεως», ἀποφασίζουμε :

Τὴν ἔγκριση τῆς διόδου, πού προϋπάρχει τοῦ ἔτους 1923, μέσα στὸ σχέδιο πόλεως Πύργου, κοντὰ στὴν ὁδὸ Ἐπαμ. Χαριλάου, καθ' ὅσον ὑπάρχει παλαιὸ Συμβόλαιο ἀρ. 6333/30.12.1905, τοῦ Συμβολαιογράφου Πύργου Ἰωάννη Σταυροπούλου, τὸ ὁποῖο ἀναφέρει τὴ δίοδο αὐτὴ καὶ ἐπὶ πλέον ὑπὲρ τῆς διατηρήσεώς της συνηγορεῖ τὸ γεγονὸς ὅτι ὑπάρχουν ἰδιοκτησίες κατὰ μῆκος τῆς διόδου μὲ παλαιὲς οἰκοδομές, οἱ ὁποῖες ἔχουν ἄνοιγμα κυρίου φωτισμοῦ ἐπὶ τῆς διόδου αὐτῆς, ὅπως φαίνεται καὶ στὸ τοπογραφικὸ διάγραμμα πού ὑπογράφει μὲ ἡμερομηνία Φεβρουάριος 1980 ὁ Πολ. Μηχανικὸς Βασιλείου Σπυρίδων ἢ Πλάτων καὶ τὸ ὁποῖο ἔχει ἐλεγχθεῖ ἀπὸ τὸ Πολεοδομικὸ Γραφεῖο καὶ ἔχει ὑπογραφεῖ ἀπὸ τὰ μέλη Νομαρχιακοῦ Συμβουλίου καὶ ἡ ὁποία ἀρχίζει ἀπὸ τὴν ὁδὸ Ἐπαμ. Χαριλάου διέρχεται διὰ τῶν ἰδιοκτησιῶν Ζαρογιάννη, Σταμίρη, Μπάστα, Τζαβάρα, Κατσαφάνα, Κωνσταντόπουλου καὶ καταλήγει σὲ δημοτικὴ ὁδό, ἀνώνυμη, τοῦ σχεδίου Πύργου καὶ τὸ ὁποῖο τοπογραφικὸ ἀποτελεῖ παράρτημα τῆς παρούσης ἀποφάσεως.

Ἡ ἀπόφαση αὐτὴ νὰ δημοσιευθεῖ στὴν Ἐφημερίδα τῆς Κυβερνήσεως.

Πύργος, 23 Ὀκτωβρίου 1981

Ὁ Νομαρχῶν Σύμβουλος
Γ. ΚΟΥΤΑΒΑΣ

'Αριθ. 4669 (5)

Κύρωση τῆς ἀπὸ 4.9.81 γνωμοδοτήσεως τοῦ Νομαρχιακοῦ Συμβουλίου, σχετικὰ μὲ τὸν καθορισμὸ τῶν ὁρίων τῶν οἰκισμῶν 'Αρωνίου, Παζινοῦ, Καθιανῶν, Πυθαρίου καὶ 'Αργουλιδέ, Ν. Χανίων.

Ο ΝΟΜΑΡΧΗΣ ΧΑΝΙΩΝ

"Εχοντας ὑπόψη :

1. Τὶς διατάξεις τοῦ ἀπὸ 13.3.81 Π. Δ/τος σχετικὰ μὲ τὸν καθορισμὸ τῶν ὁρίων τῶν οἰκισμῶν ποὺ προϋπάρχουν τοῦ ἔτους 1923 καὶ δὲν ἔχουν ἐγκεκριμένο ρυμοτομικὸ σχέδιο.

2. Τὴν 420/10.7.81 αἴτηση τοῦ προέδρου τῆς κοινότητας 'Αρωνίου πρὸς τὸ Τμῆμα Πολεοδομίας τῆς Νομαρχίας Χανίων, περὶ καθορισμοῦ τῶν ὁρίων τῶν οἰκισμῶν τῆς Κοινότητας 'Αρωνίου Παζινοῦ, Καθιανῶν, Πυθαρίου, 'Αργουλιδέ.

3. Τὴν 143/4.9.81 πράξη γνωμοδοτήσεως τοῦ Νομαρχιακοῦ Συμβουλίου Δ.Ε. «περὶ καθορισμοῦ ὁρίων οἰκισμῶν 'Αρωνίου, Παζινοῦ, Καθιανῶν, Πυθαρίου 'Αργουλιδέ», ἀποφασίζουμε :

'Εγκρίνουμε τὸν καθορισμὸ τῶν ὁρίων τῶν οἰκισμῶν 'Αρωνίου, Παζινοῦ, Καθιανῶν, Πυθαρίου καὶ 'Αργουλιδέ, ὅπως περιγράφονται στὴν 143/4.9.81 πράξη γνωμοδοτήσεως τοῦ Νομαρχιακοῦ συμβουλίου Δ.Ε. Τὰ ὅρια τῶν οἰκισμῶν προσδιορίζονται μὲ κόκκινη γραμμὴ καὶ ὁρίζονται ὡς ἑξῆς γιὰ κάθε οἰκισμό :

Α. "Ορια Οἰκισμοῦ 'Αρωνίου (Α.Β.Γ.Δ.Ε.Ζ.Η.Θ.Ι.Κ.Λ.Μ).

Α-Β.Δ. γωνία οἰκίας	Στρατουδάκη 'Ανδρέα
Β-Β.Α. γωνίαςοἰκίας	Κογιαννάκη 'Ασημένια
Γ-Β.Α. ὅριο ἰδιοκτησίας	Ξηρουχάκη Κων/νου
Δ-Ν.Α. γωνία οἰκίας	Θωμαδάκη Θ.
Ε-Β.Α. γωνία οἰκίας	Μακριδάκη Σπύρου
Ζ- Κέντρο Παλαιᾶς θολωτῆς δεξαμενῆς	
Η-Ν.Α. γωνία οἰκίας	'Αλιφιεράκη Γεωργίου
Θ-Ν.Δ. γωνία οἰκίας	Ξηρουχάκη Γεωργίου
Ι-Ν.Δ. ὅριο ἰδιοκτησίας	Φραγκιαδάκη 'Ιωάννου
Κ-Β.Δ. ὅριο ἰδιοκτησίας	Γιακουμογιαννάκη Στυλ.
Λ-Β.Α. γωνία οἰκίας	Βασιλάκη 'Εμμανουὴλ
Μ-Ν.Δ. γωνία οἰκίας	Στρατουδάκη 'Ανδρέα

Β-"Ορια Οἰκισμοῦ Παζινοῦ (Α,Β,Γ,Δ,Ε,Ζ,Η,Θ,Ι,Κ,Λ,Μ,Ν,Ξ,Ο,Π,).

Α-Β.Δ. γωνία κτίσματος	Πανηγυράκη 'Αφοὶ
Β-Β.Δ. » »	Πλουμικάκης 'Αντώνιος
Γ-Β.Δ. » »	Καλφάκη Παναγιώτη
Δ-Β.Δ. » »	Μελιγκουνάκη Δημητρ.
Ε-Β.Α. » »	Λειψάκη 'Αλεξ.
Ζ-Β.Δ. ὅριο ἰδιοκτησίας κληρ.	Καλέργη 'Ιακώβου
Η-Β.Α. γωνία κτίσματος	Γαλανάκη 'Εμμαν.
Θ-Ν.Α. » »	Γαλανάκη Στυλ. τοῦ Ν.
Ι-Ν.Α. » »	Λεδάκη 'Αντωνίου
Κ-Ν.Α. » »	» »
Λ-Ν.Δ. » »	» »
Μ-Ν.Δ. ὅριο ἰδιοκτησίας	Καλφάκη Νικολάου
Ν-Ν.Α γωνία κτίσματος Νεκροταφείου	
Ξ-Ν.Δ. γωνία κτίσματος Κουτσοκολάκη 'Εμμ. τοῦ 'Ελευθ.	
Ο- Κέντρο Συμβολῆς δρόμων	
Π-Ν.Δ. γωνία κτίσματος	

Γ-"Ορια Οἰκισμοῦ Καθιανῶν (Α.Β.Γ.Δ.Ε.Ζ.Η.Θ.Ι.Κ.Λ.Μ.).

Α-Β.Δ. γωνία κτίσματος	Ζερβουδάκη Οὐρανία
Β-Β.Δ. » »	Πετράκη Λουκᾶ
Γ-Β.Δ. » »	'Ανδρεαδάκη Στυλ.
Δ-Β.Α. » »	» »
Ε-Β.Α. » »	Κατεχαράκη 'Αντων.
Ζ-Β.Α. » » κληρ.	'Ανδρεαδάκη 'Ιωάννου
Η-Β.Α. » »	Καλέργη 'Ιακώβου
Θ-Ν.Α. » »	Σκαντριδάκη Βασ.
Ι-Ν.Α. » »	Σκαντριδάκη Νικολ.
Κ-Ν.Δ. » »	» »
Λ-Ν.Δ. » »	Γιακουμάκη Θρασύβ.
Μ-Ν.Δ. » » κληρ.	Λειβαδιτάκη Κων/νου

Δ-"Ορια Οἰκισμοῦ Πυθαρίου (Α,Β,Γ,Δ,Ε,Ζ,Η,Θ,Ι,Κ,Λ.).

Α-Β.Δ. γωνία οἰκίας Μαρουλάκη Στρατῆ	
Β-Β.Α. γωνίας οἰκίας	Πετράκη Βασιλείου
Γ-Β.Α. » Παλαιοῦ Σχολείου	
Δ-Β.Α. » οἰκίας	Μανωλικάκη Γεωργίου
Ε-Ν.Α. » οἰκίας	» »
Ζ-Ν.Α. » οἰκίας- κληρ.	Μπαδιεριτάκη Σταύρου
Η-Ν.Α. » οἰκίας	Καλφάκη Μαρία
Θ-Ν.Α. γωνία Ναοῦ Παναγίας	
Ι-Ν.Α. » » »	
Κ-Ν.Δ. » οἰκίας	Χατζῆνας
Λ-Ν.Δ. » οἰκίας	Λιβιάκη Νικολάου

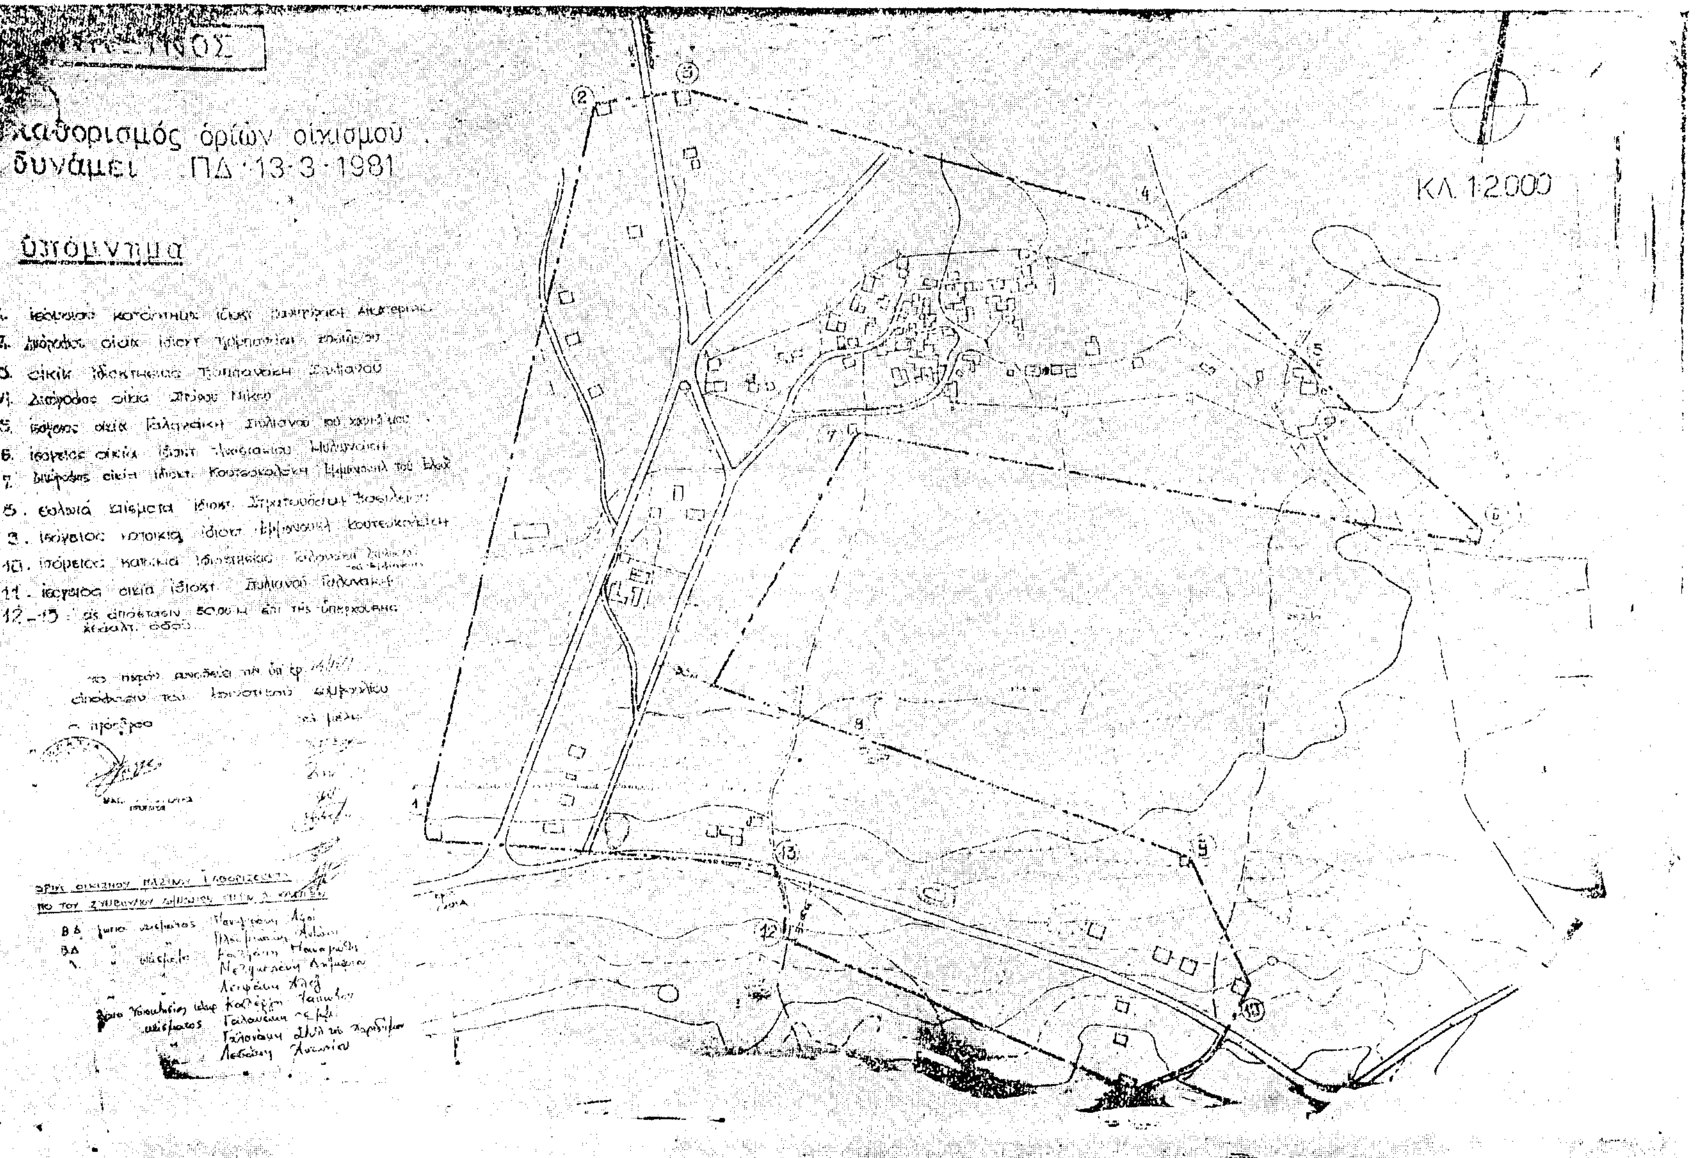
Ε-"Ορια Οἰκισμοῦ 'Αργουλιδὲ (Α,Β,Γ,Δ,Ε,Ζ,Η,Θ,).

Α-Β.Δ. γωνία οἰκίας	Γιουρμετάκη Γεωργίου
Β-Ν.Δ. » »	» »
Γ-Ν.Δ. » »	Καλαμαρίδη 'Ιακώβου
Δ-Ν.Δ. » »	Μάντακα Νικολάου
Ε-Ν.Α. » »	» »
Ζ-Β.Α. » »	» »
Η-Β.Α. » »	Γελασάκη 'Εμμ.
Θ-Β.Δ. » »	» »

Ἡ ἀπόφαση αὐτὴ νὰ δημοσιευθεῖ στὴν 'Εφημερίδα τῆς Κυβερνήσεως.

Χανιά, 8 'Οκτωβρίου 1981

Ὁ Νομάρχης
Γ. ΧΑΡΑΛΑΜΠΟΥΛΟΣ


Καθορισμός ορίων οικισμού
δυνάμει ΠΔ 13-3-1981
ΚΛ 1:2000
Υπόμνημα

ΑΡΩΝΙΟΝ

καθορισμός ορίων οικισμού δυνάμει Π.Δ. 13-3-1981

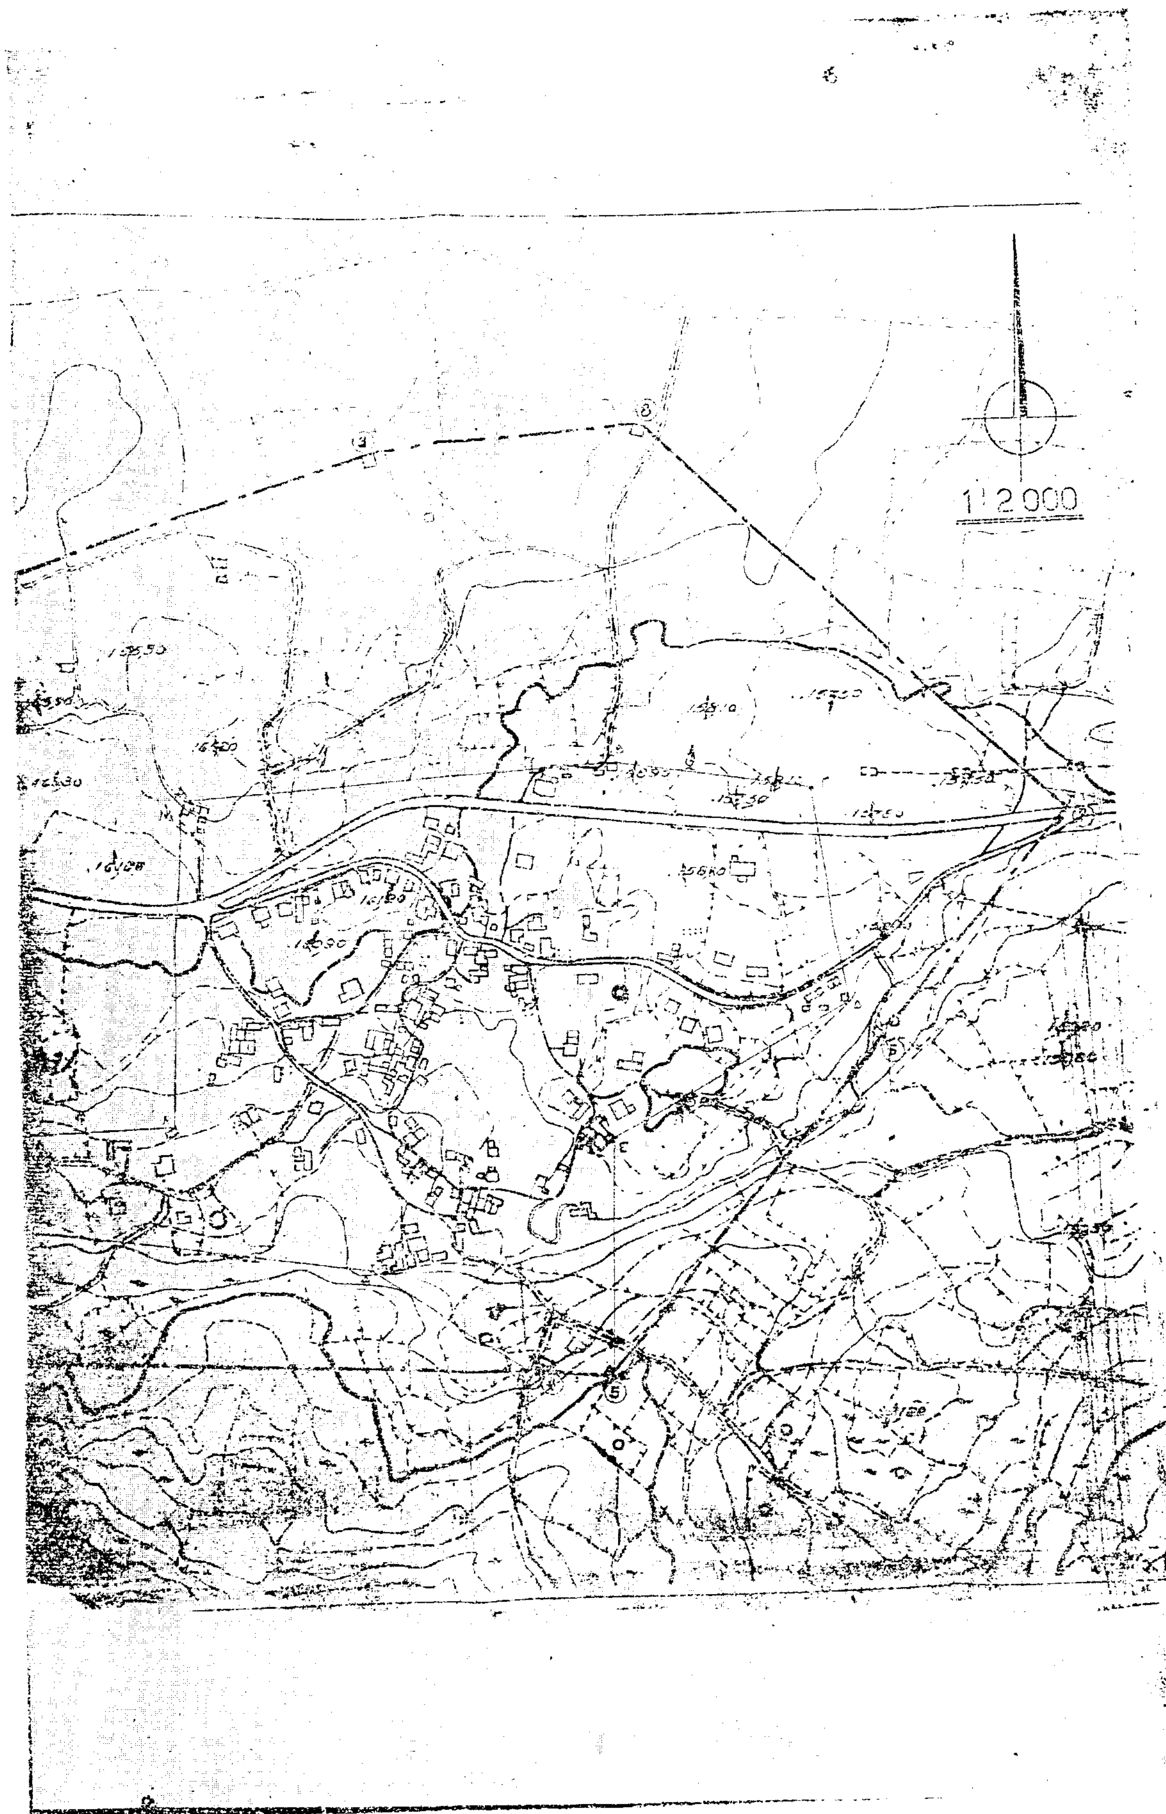
ΥΠΟΜΝΗΜΑ

1. Διώροφος οικία ιδιοκτ. [illegible]
2. Ισόγειος αποθήκη ιδιοκτ. [illegible]
3. Ισόγειος οικία ιδιοκτ. [illegible]
4. Ισόγειος οικία ιδιοκτ. [illegible]
5. Δεξαμενή ύδατος
6. Ισόγειος αποθήκη ιδιοκτ. [illegible]
7. Πινακίδα [illegible]
8. Ισόγειος αποθήκη ιδιοκτ. [illegible] Ιωάννη
9. Ισόγειος αποθήκη ιδιοκτ. [illegible]
10. Εκκλησία [illegible]
11. Ισόγειος αποθήκη ιδιοκτ. [illegible]

Αρώ[illegible]

16480

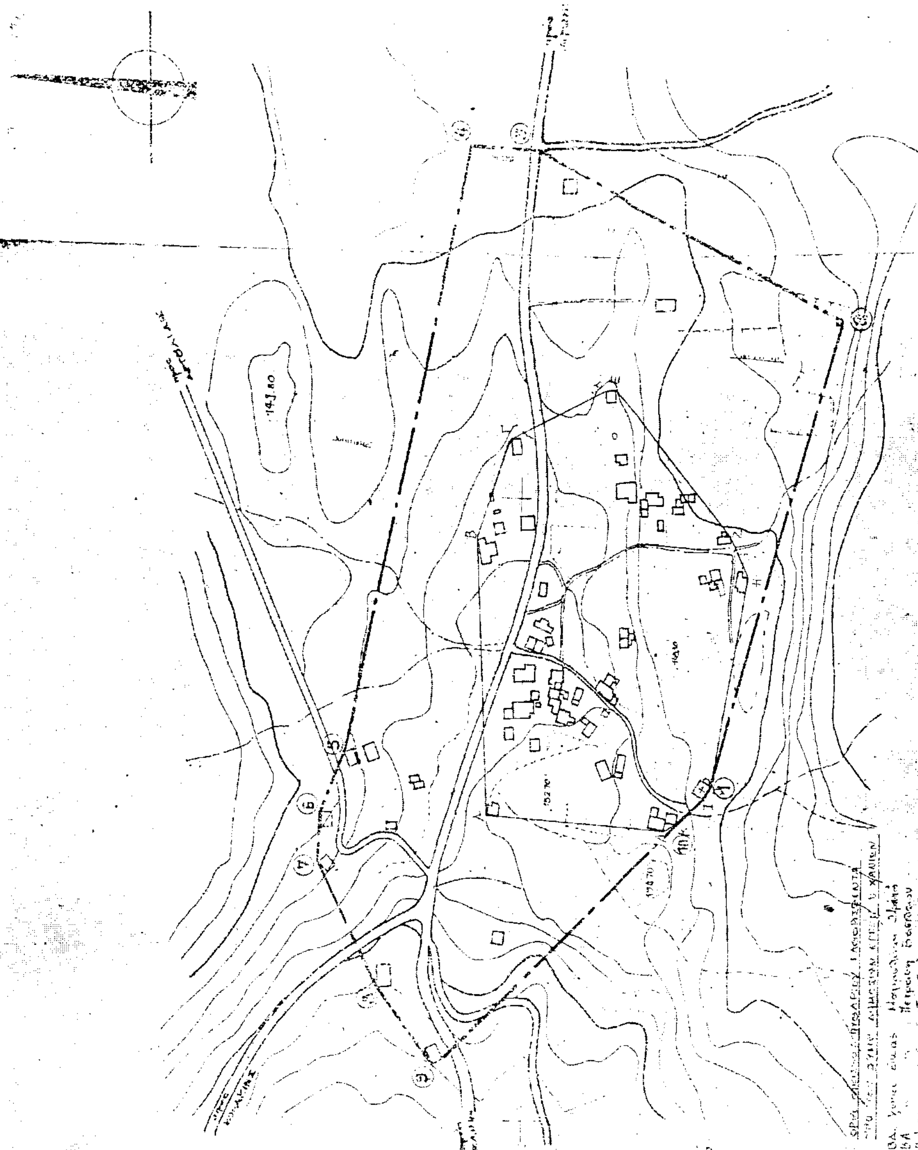
13450


1:2.000

ΚΑΘΙΑΝΑ

ορισμός ορίων οικισμού

ΠΔ. 13-3-1981


ΠΙΘΑΡΙΟΝ
όρίων οἰκισμοῦ
Π.Δ. 13-3-1981

ΑΡΓΟΥΛΙΔΕΣ

καθορισμός ορίων οικισμού
δυνάμει Π.Δ. 13-3-1981

κλ. 1:2000

υπόμνημα

1. 50 μ. βορείως της κοινοτικής οδού.
2. Ισόγειος οικία ιδιοκτ. Μπροσολάκη Ιωάννου
3. 50 μ. νοτίως της κοινοτικής οδού
4. 50 μ. νοτίως της κοινοτικής οδού
5. Ισόγειος οικία ιδιοκτ. Μιλοτρεδάκη
6. 50 μ. βορείως της κοινοτικής οδού

ΟΡΙΑ ΟΙΚΙΣΜΟΥ ΑΡΓΟΥΛΙΔΕΣ ΚΑΘΟΡΙΣΘΕΝΤΑ
ΥΠΟ ΤΟΥ ... ΔΗΜΟΣΙΩΝ ΕΡΓΩΝ
Ν. ΧΑΝΙΩΝ

Α. ΒΔ γωνία οικίας Πουρμετάκη Γεωργίου
Β. ΝΔ » » » »
Γ. ΝΑ » » Καλαμπράκη Ιακώβου
Δ. ΝΑ » » Μάντακα Νικολάου
Ε. ΝΑ » » Μάντακα Νικολάου
Ζ. ΒΑ » » Μάντακα Νικολάου
Η. ΒΑ » » Γεωργάκη Εμμανουήλ
Θ. ΒΔ ...

Το παρόν εγκρίθηκε με την υπ' αρ. 11/1981
απόφαση του κοινοτικού συμβουλίου

Ο Πρόεδρος
ΙΑΚΩΒΟΣ ΚΑΛΛΕΡΓΗΣ

Τα μέλη